



20

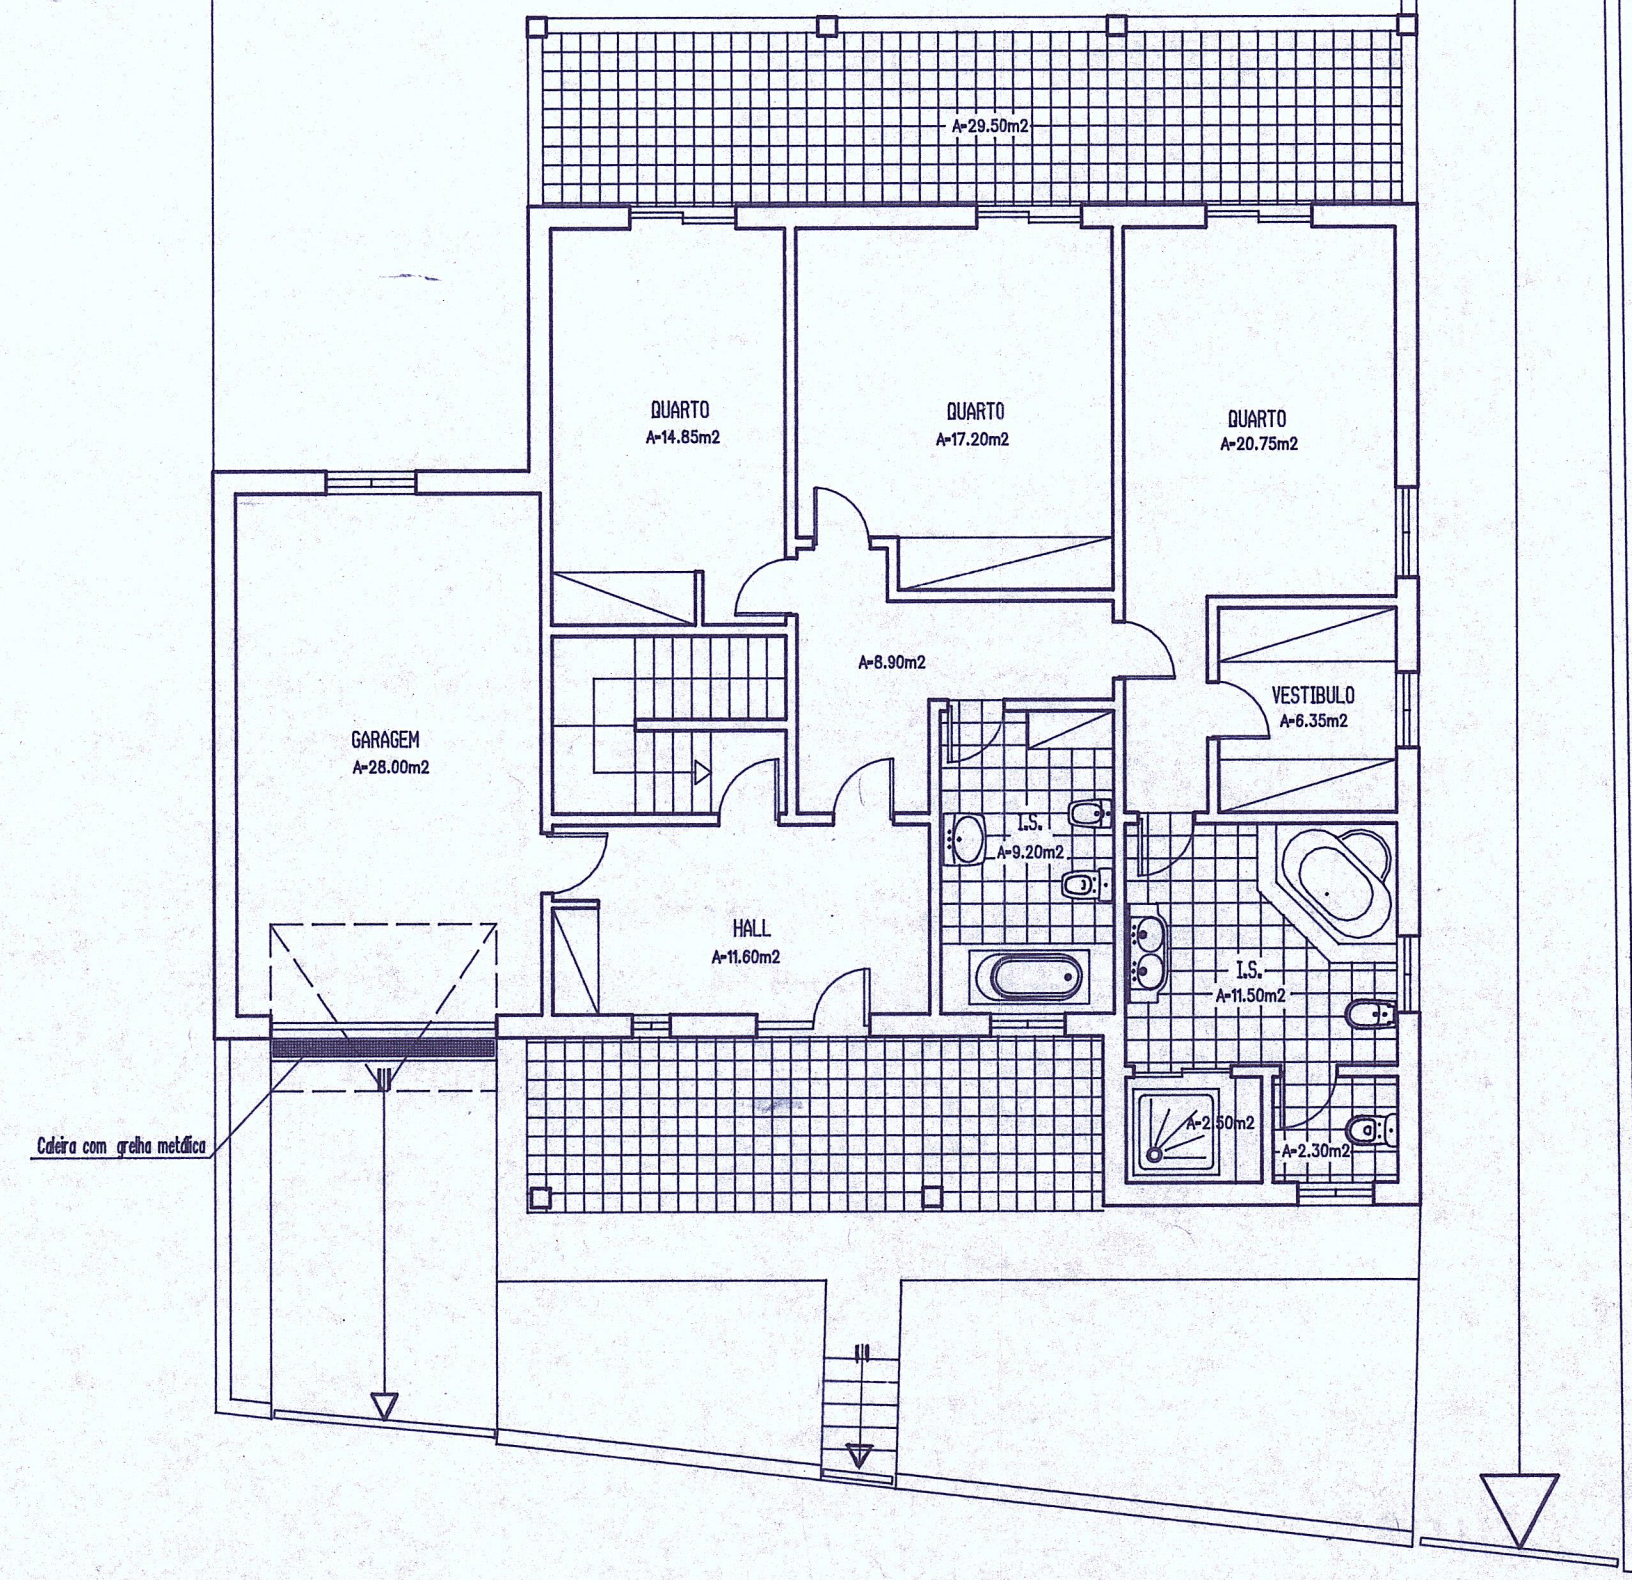

PLANTA DO 2º PISO

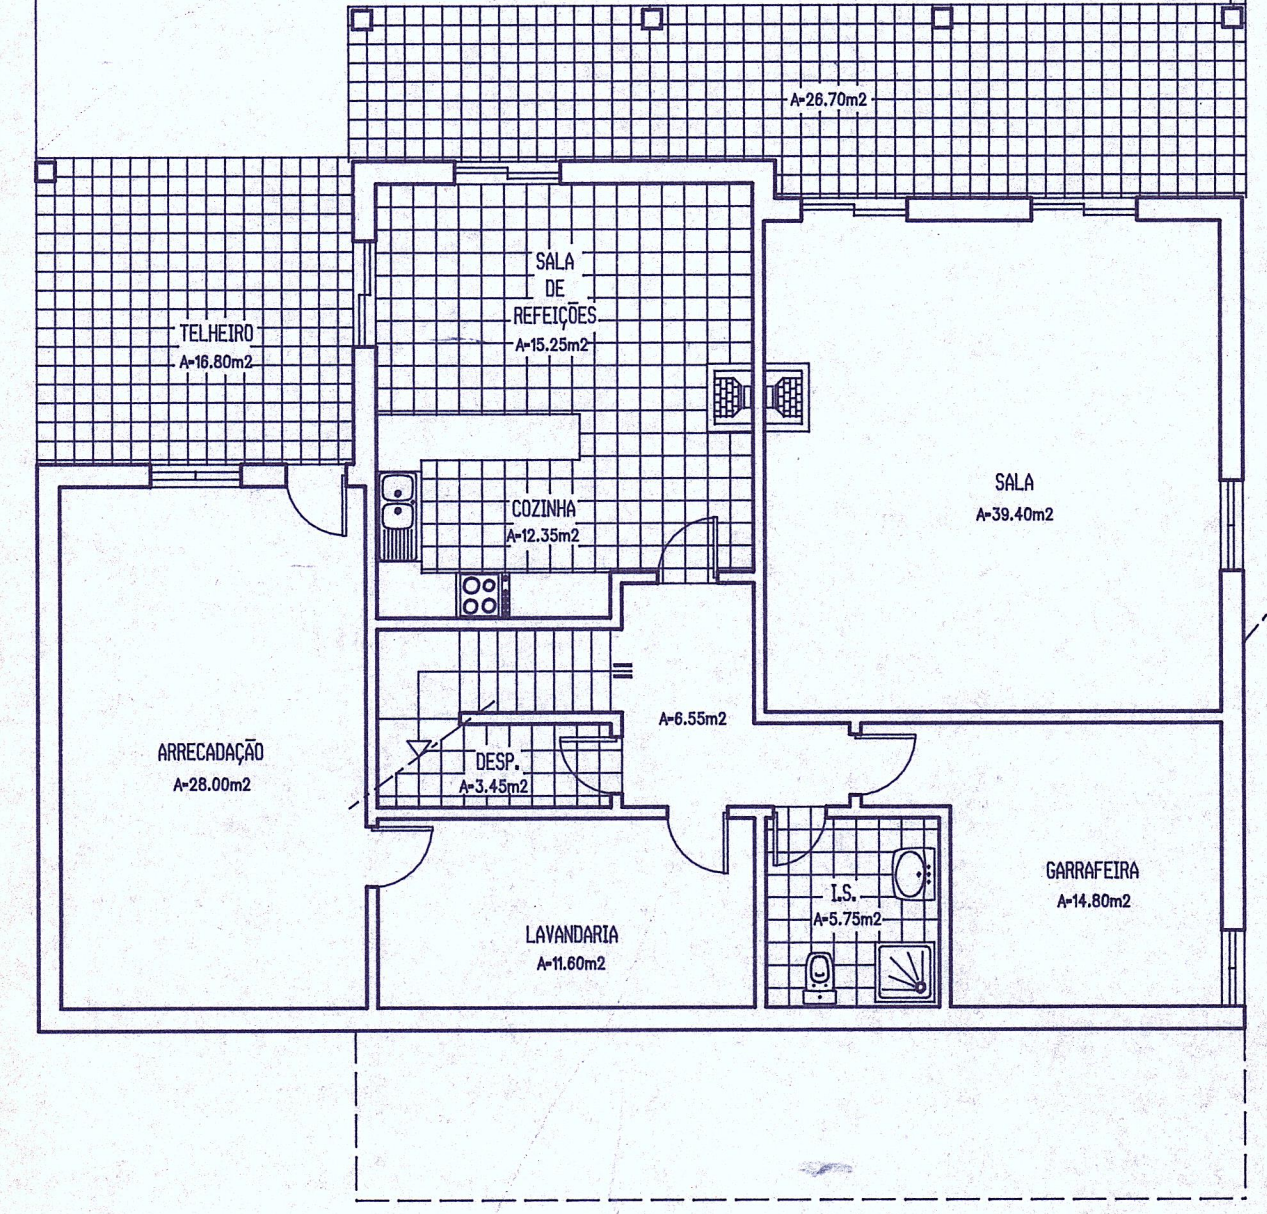

PLANTA DO 1º PISO

CÂMARA MUNICIPAL DE ALCOBAL
 000237 29 FEV 97
 SERVIÇO DE OBRAS

ÁREA = 4254 m²
 3. 4. 98
 J. A.

Requerente:	Pedro Lopes Monteiro		
Localização:	Atalhos - Alfeizerão - Alcobaça	Des. n.º	02
Designação:	Moradia Unifamiliar Planta do 1º Piso e Planta do 2º Piso		
Data:	Jan.'97	Processo:	Desenhista: [Signature] Escala: 1:100

